



POIKKILEIKKAUKSET

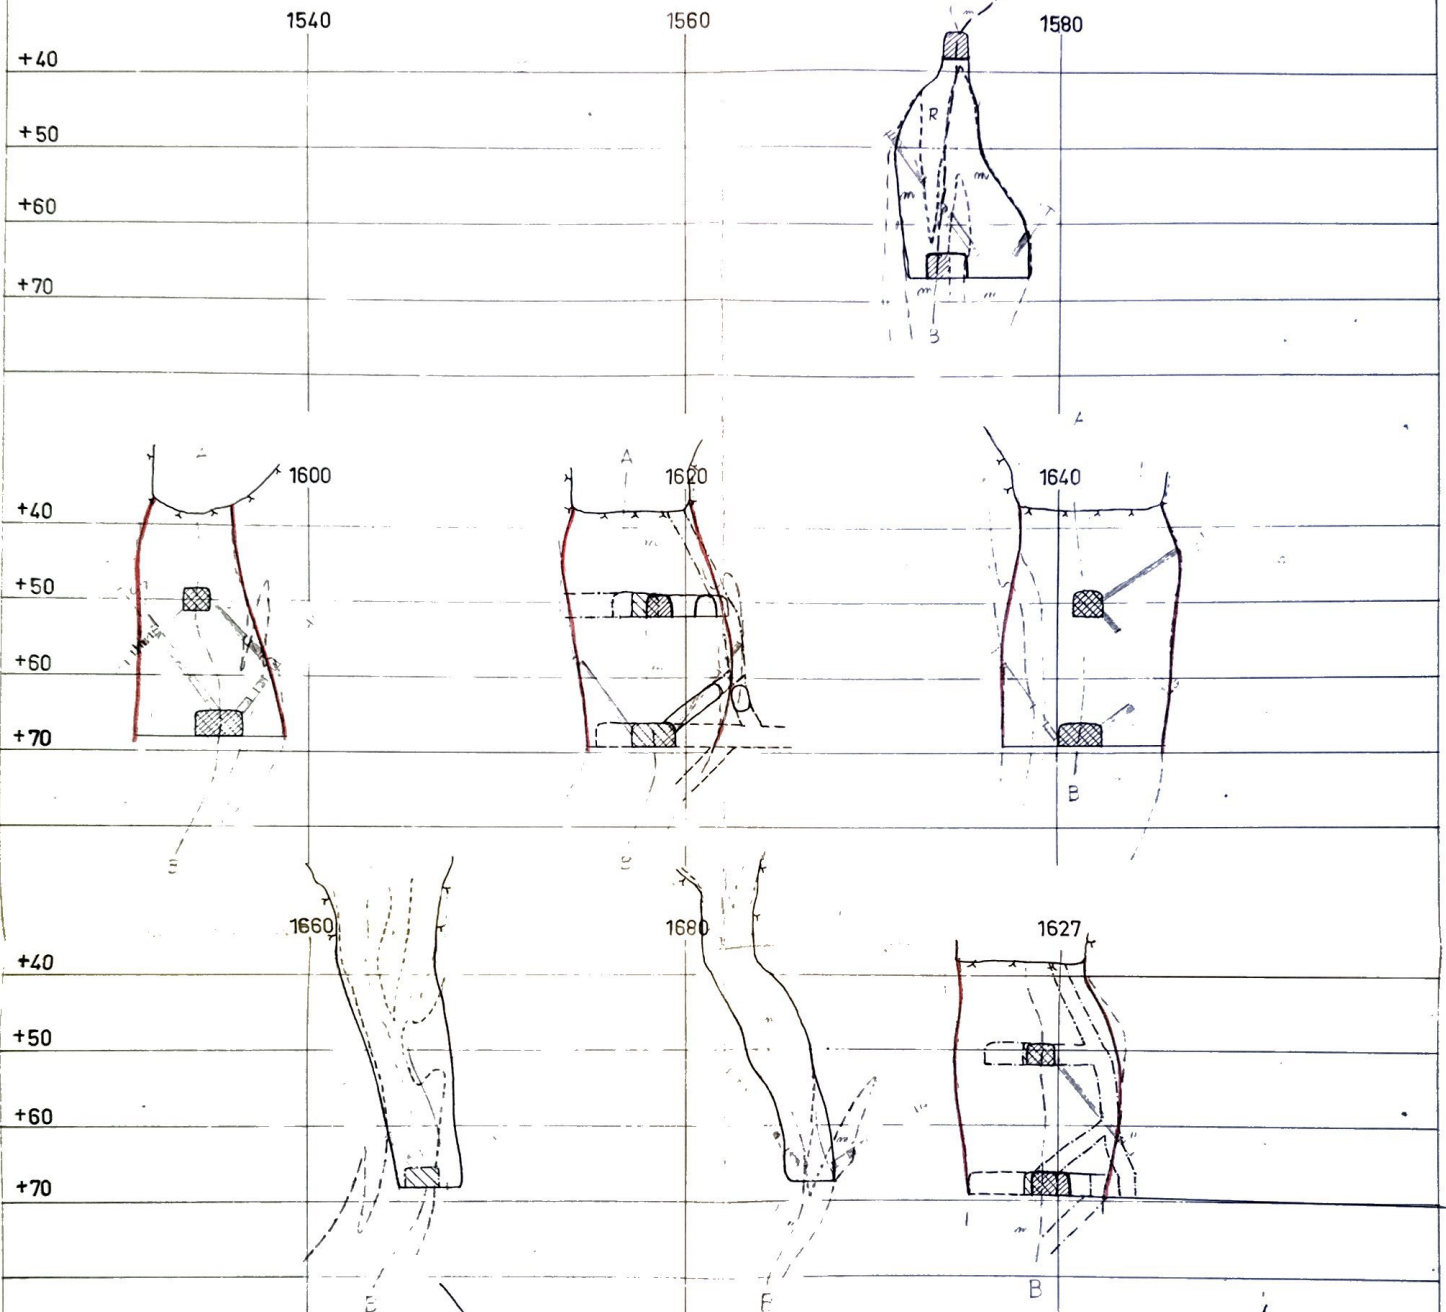

PITUUSPROJEKTIO

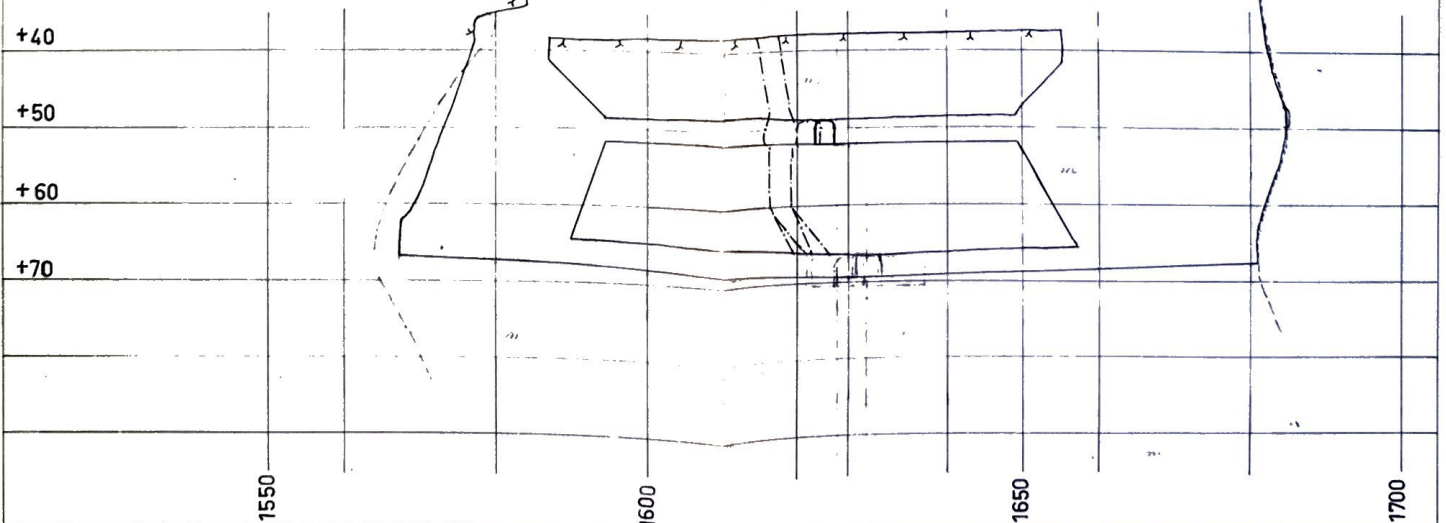

OTANMÄKI OY
Kärvasvaaran kaivos

LEVYLOUHINTA TASOILLA +39 — +70 Pl. ja Pp.

1:500

Louhintatutkimus

+70 korkeudet korjattu 25.10.62