


MISIN ALUEEN SUUR- JÄNNITEVERKOSTO

1:200 000

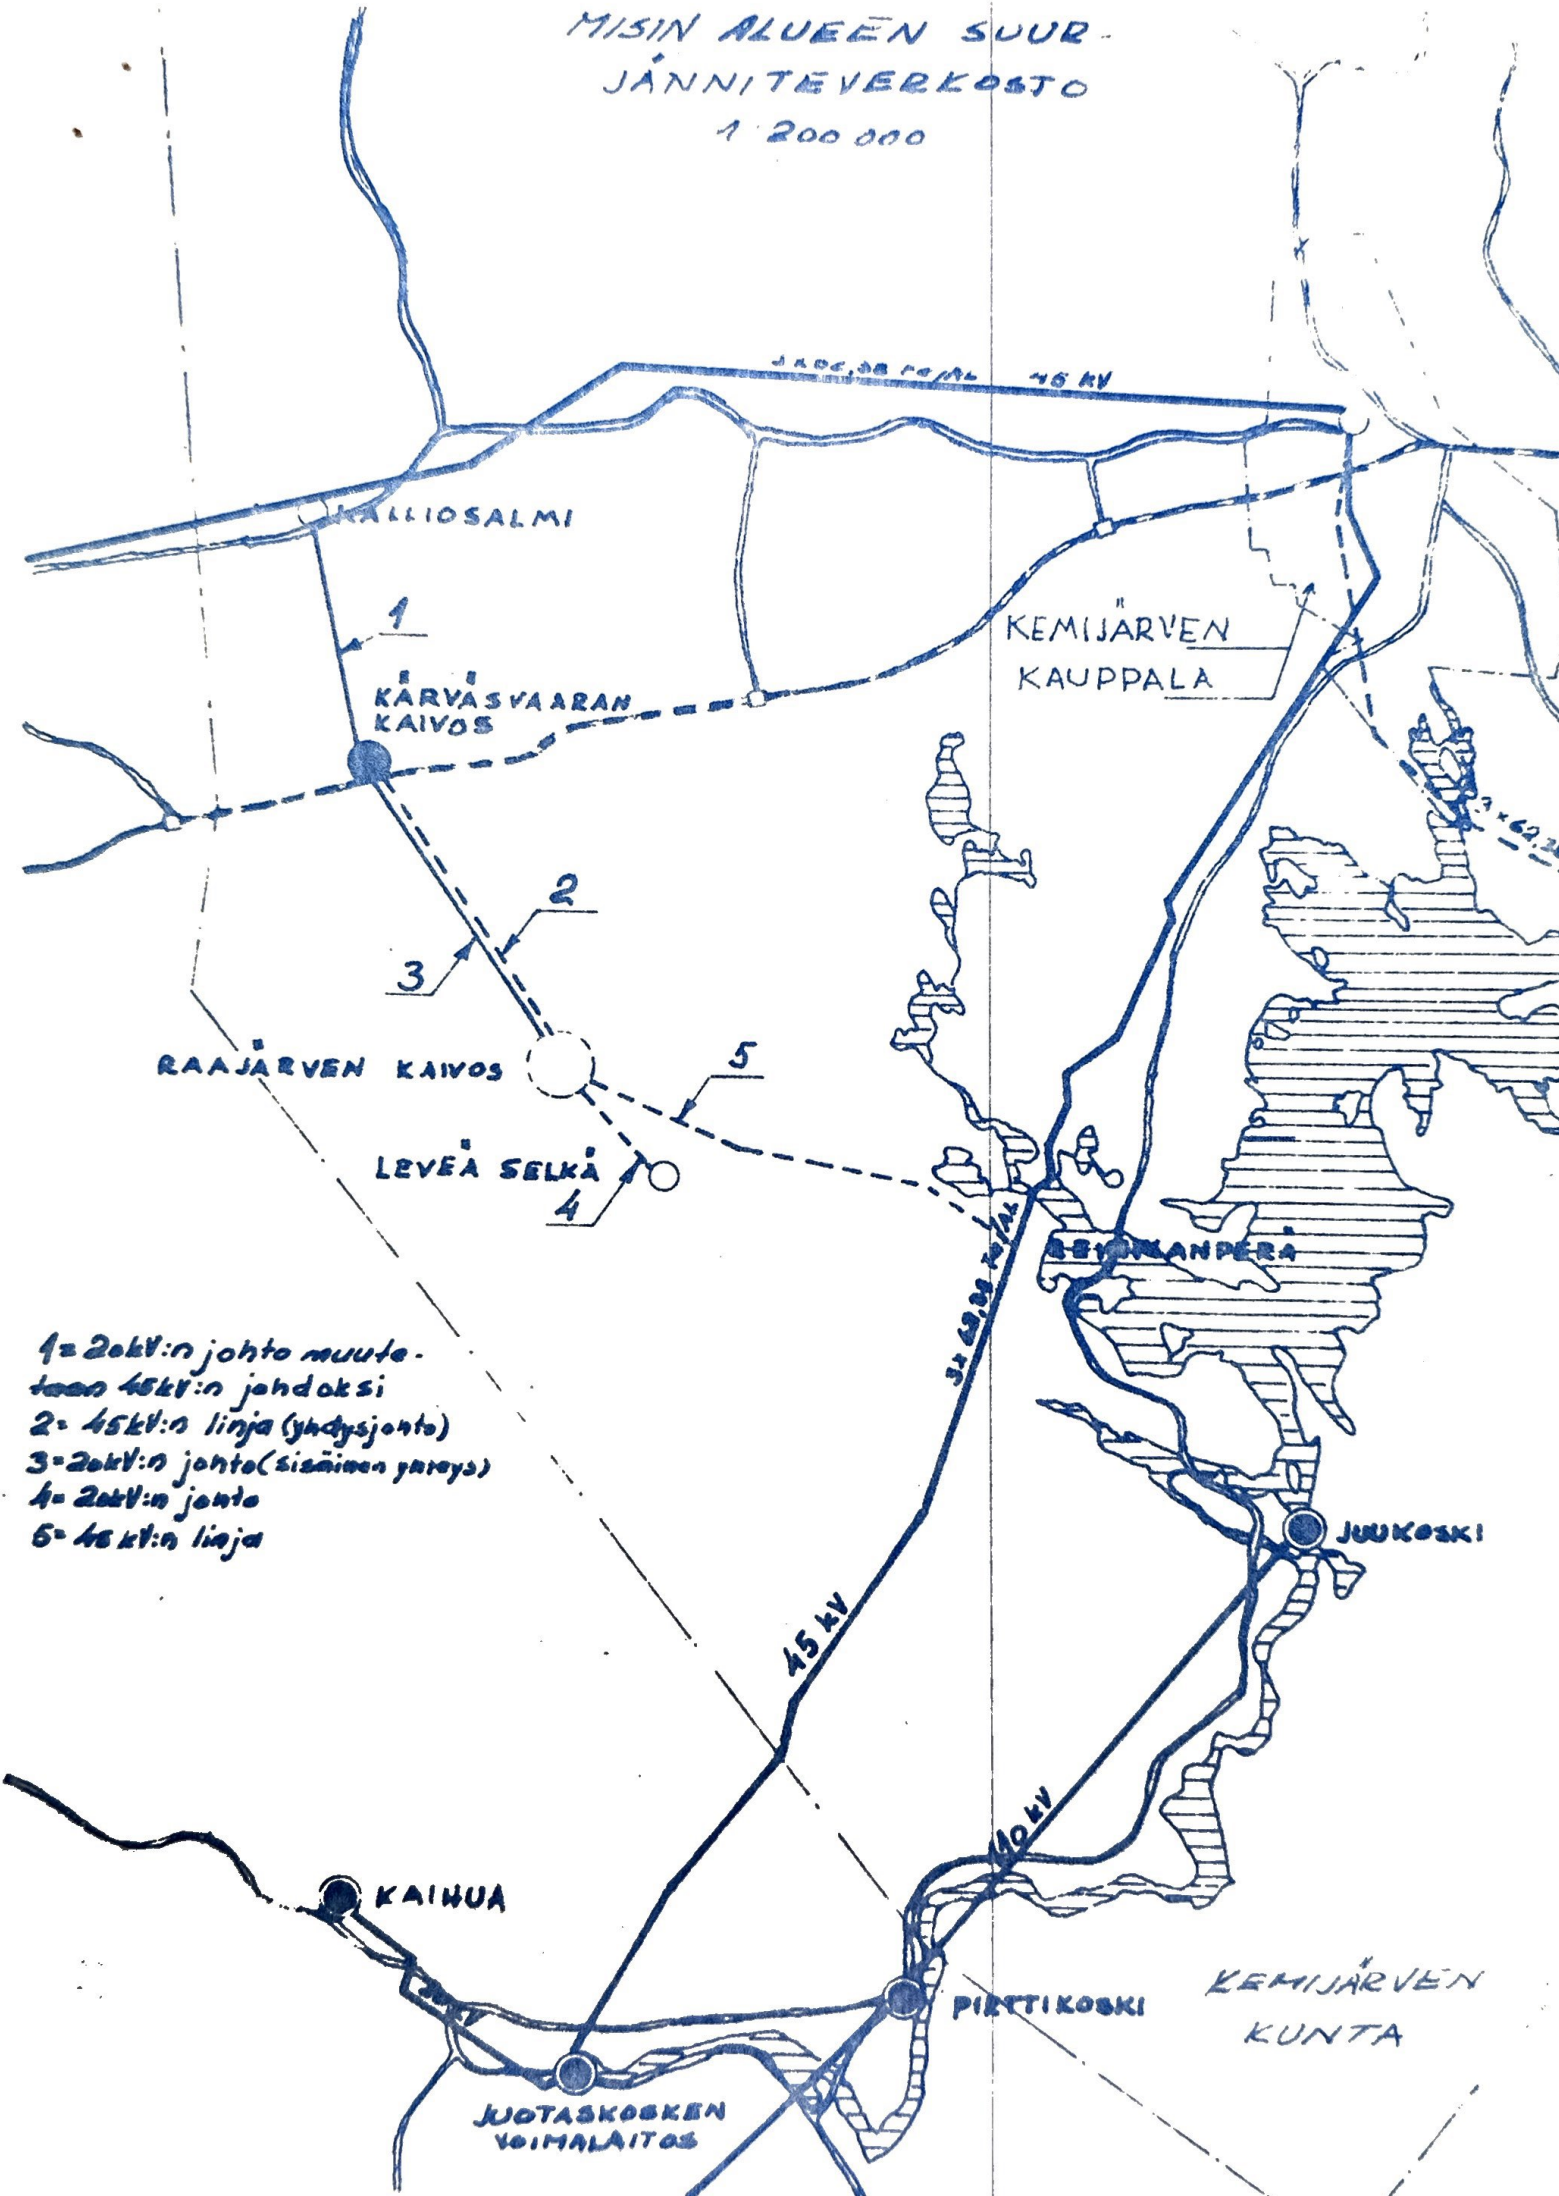

- 1 = 20 kV:n johto muut-
- teen 45 kV:n johdoksi
- 2 = 45 kV:n linja (yhdysojohto)
- 3 = 20 kV:n johto (sisäinen yhteys)
- 4 = 20 kV:n johto
- 5 = 45 kV:n linja