


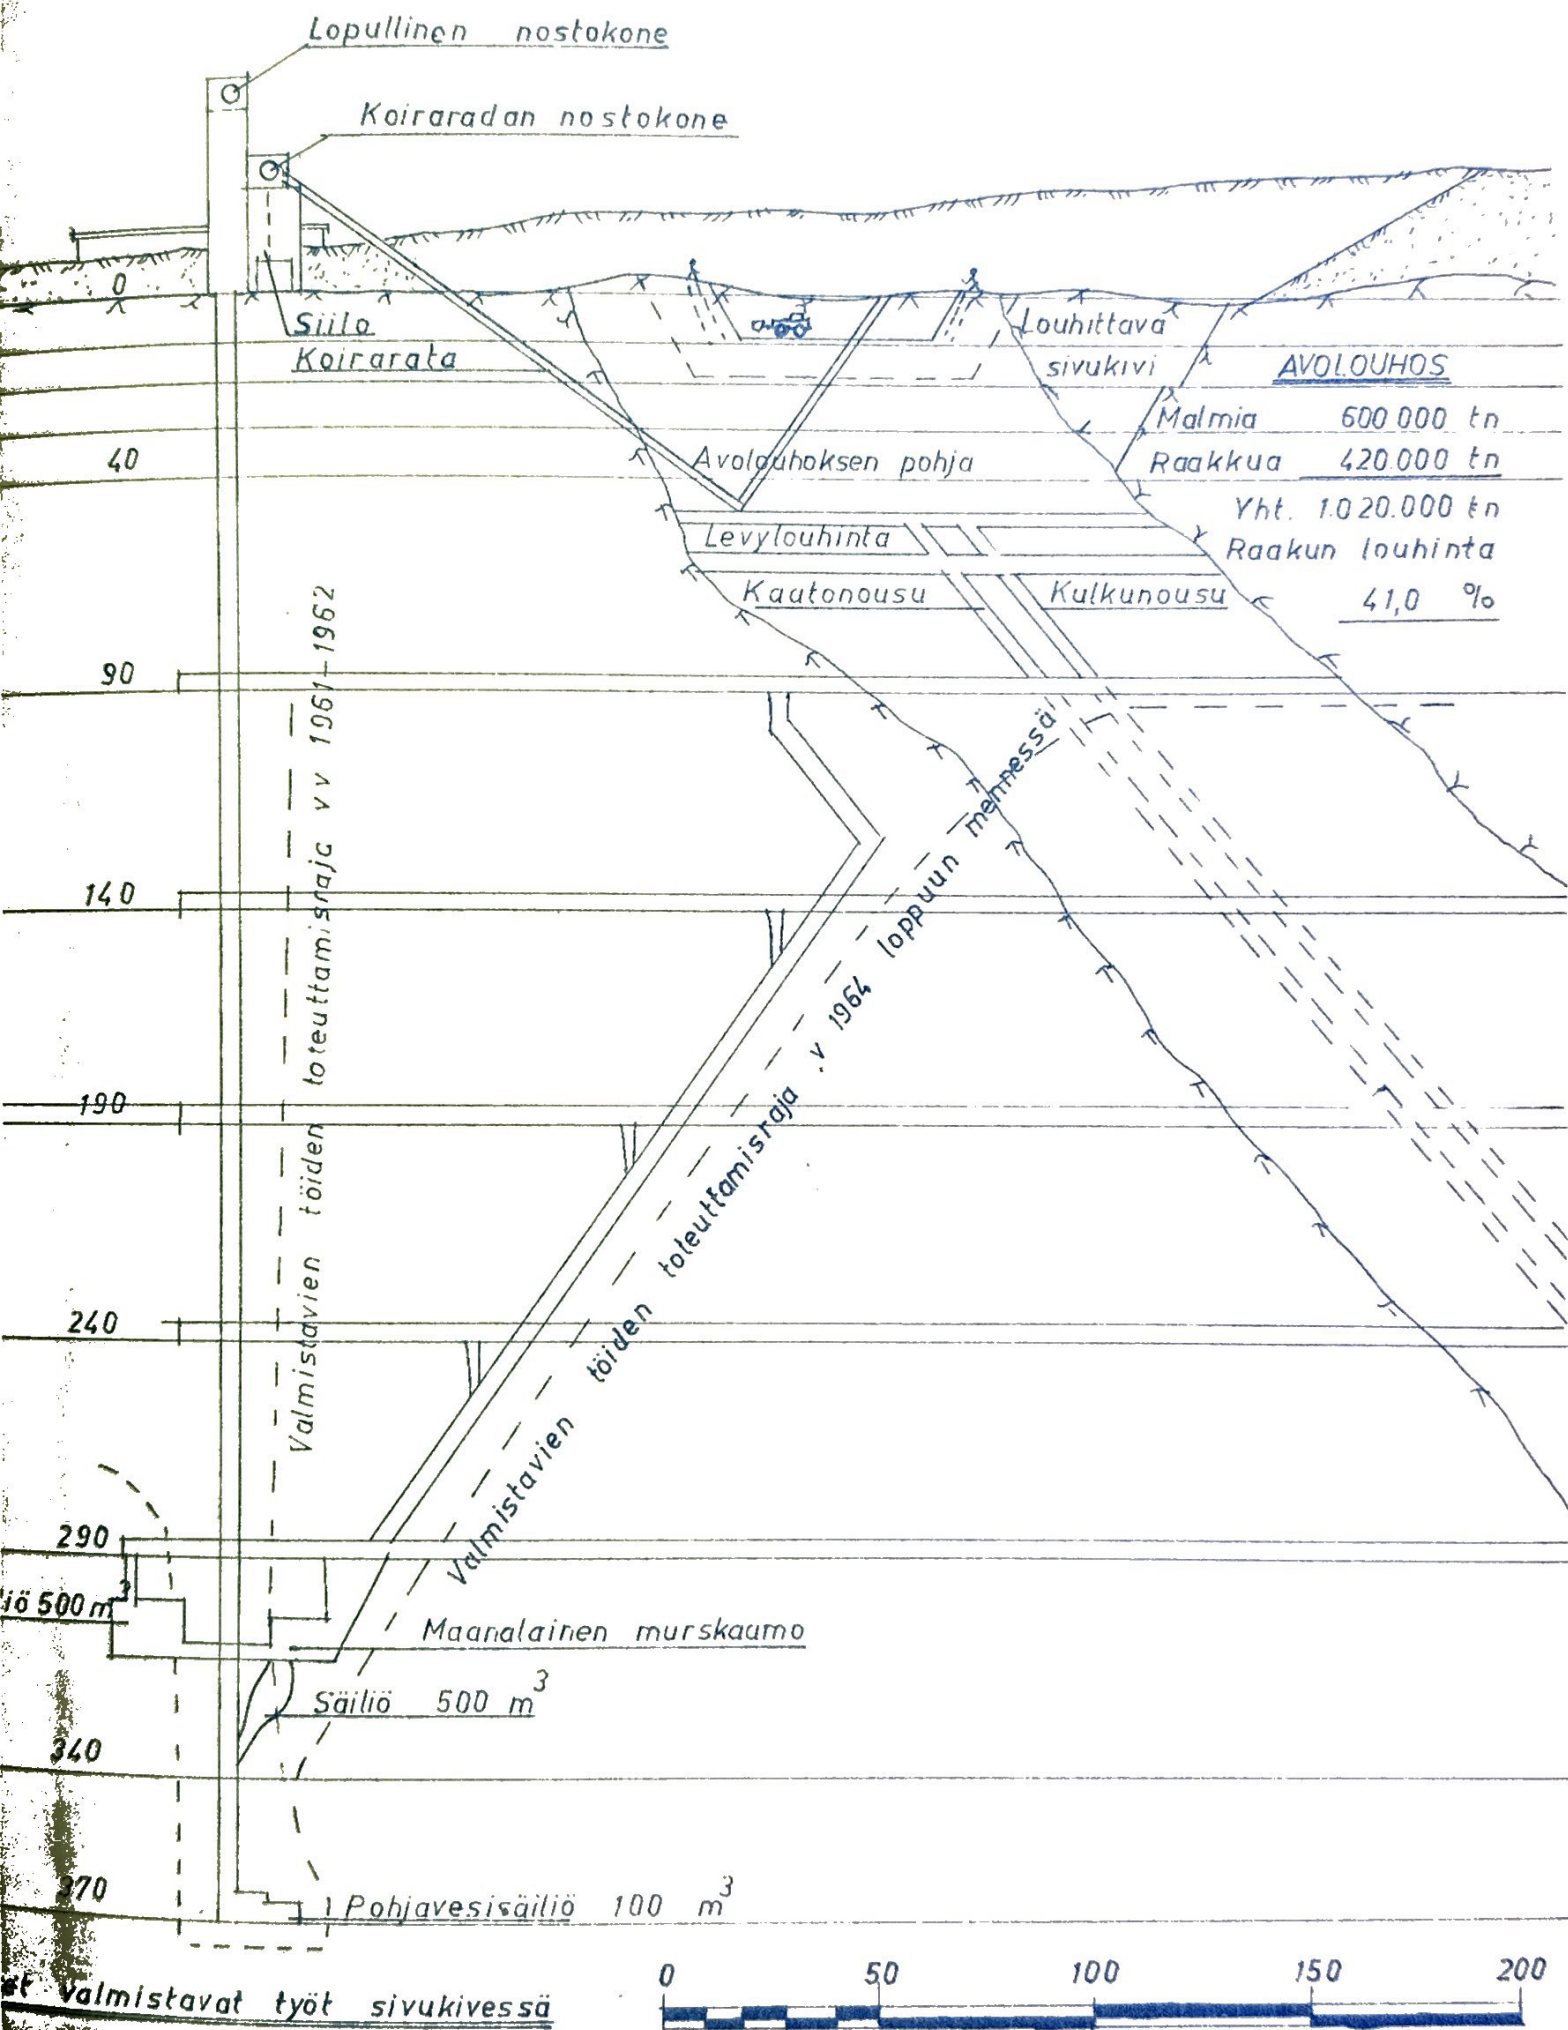

Valmistavat työt sivukivessä

1961 - 62	9.000 m ³	Eivät sekoitu
1963 - 64	9.000 m ³	malmiin
1965 - 77	49.000 m ³	
noin	132.000 tn	
"	10.200 tn / vuosi	
"	3,4 % malmimäärästä	

RAAJÄRVEN KAIVOS
Yleissuunnitelma 1:2000

OTANMÄKI OY
XII, 1960