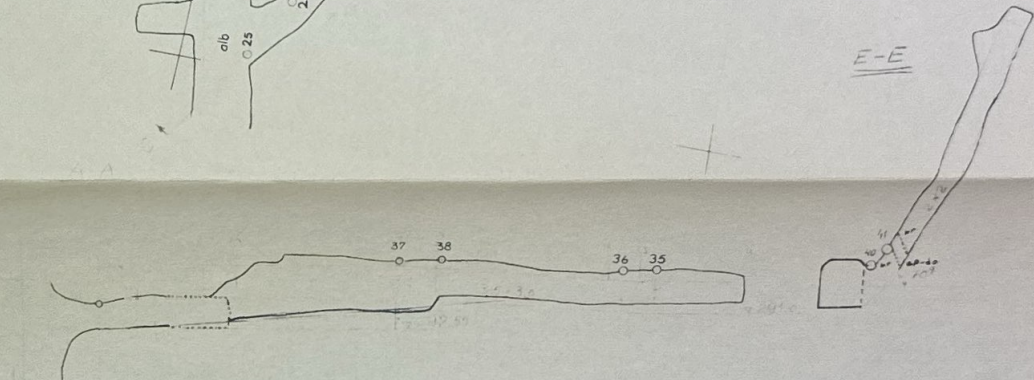
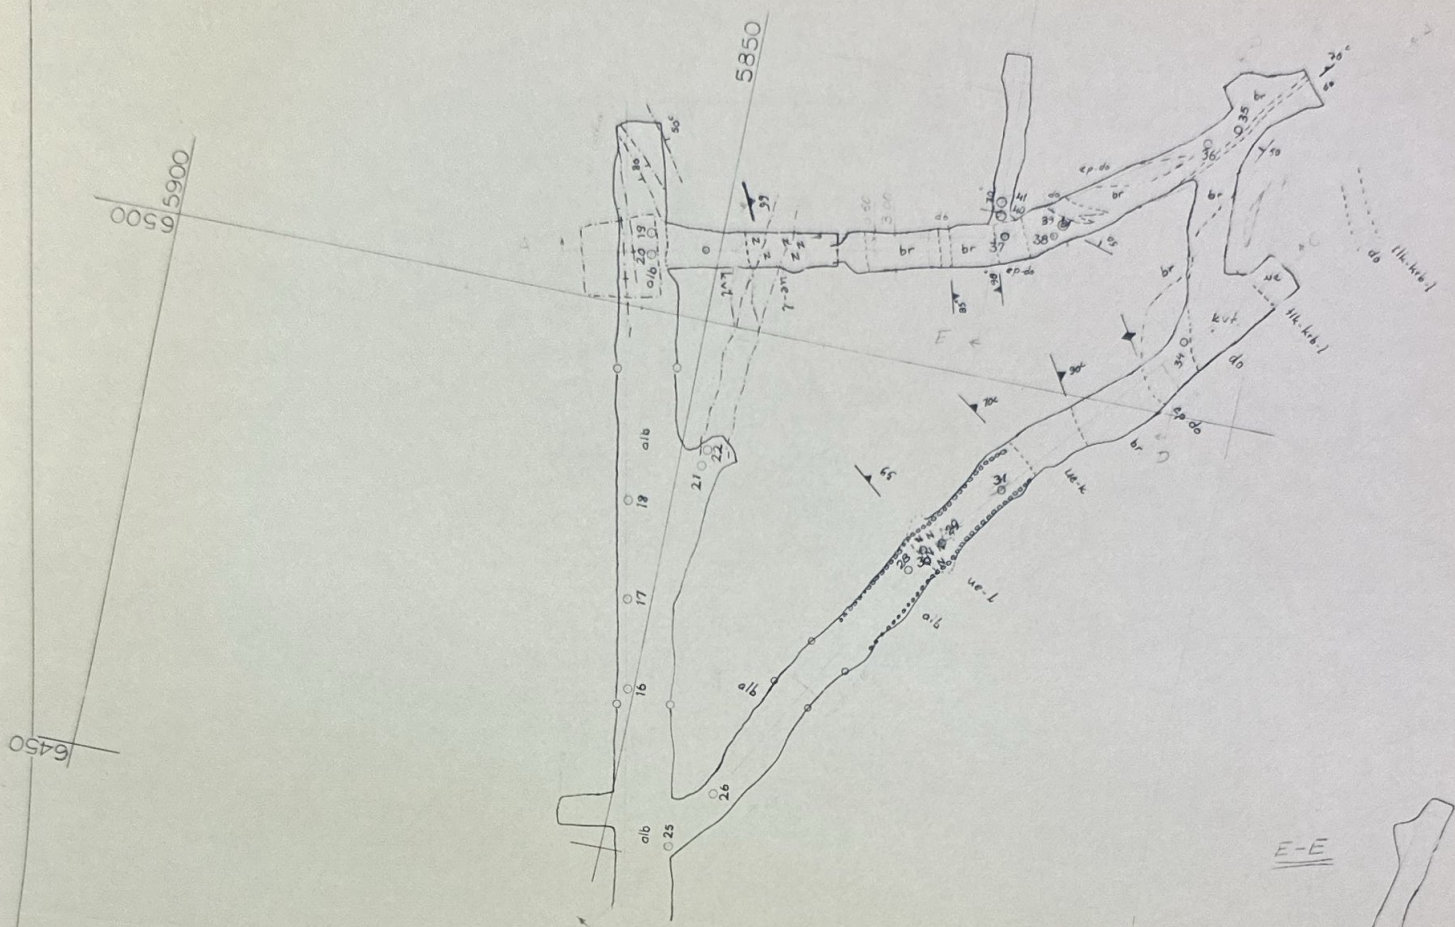


|                                         |              |
|-----------------------------------------|--------------|
| <p>OTANMÄKI OY<br/>RAAJÄRVEN KAIVOS</p> | <p>1:500</p> |
| <p>+300 nousu- ja raappausperät</p>     |              |